

BAUHERRSCHAFT: Evangelisch-reformierte Kirchgemeinde Bauma-Sternenberg
 Resort Liegenschaften, Hörnlistrasse 7, 8494 Bauma
 PROJEKT: Neubau Rampe, Kirchgemeinde Bauma-Sternenberg

Ansichte


Ausführungsplanung

Gezeichnet	sin
Plangrösse	DIN A3
Massstab	1:50
Datum	18.02.26
Rev	12.03.26
Plan-Nr.	SA50.1

WERNER KELLER, ARCHITEKT . AUWISSSTRASSE 9 . 8493 SALAN . M 079 409 70 88 . werner.keller.saland@bluewin.ch

0m 0.5m 2.5m

Bestehend
 Neu

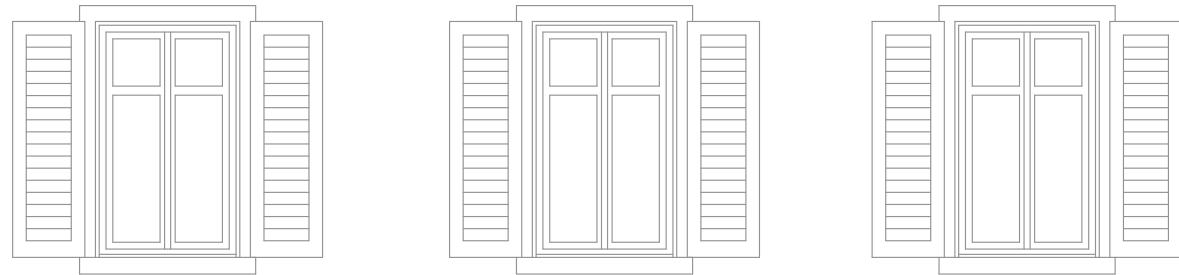


+3.34⁵

+3.27


S 02

S 03

Ansicht A

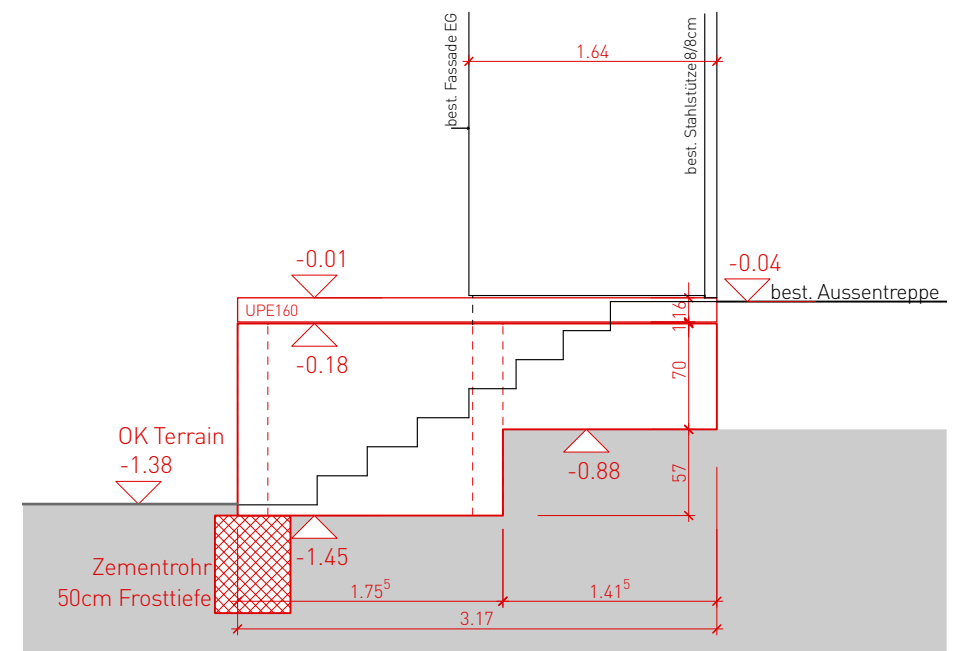

Ansicht A

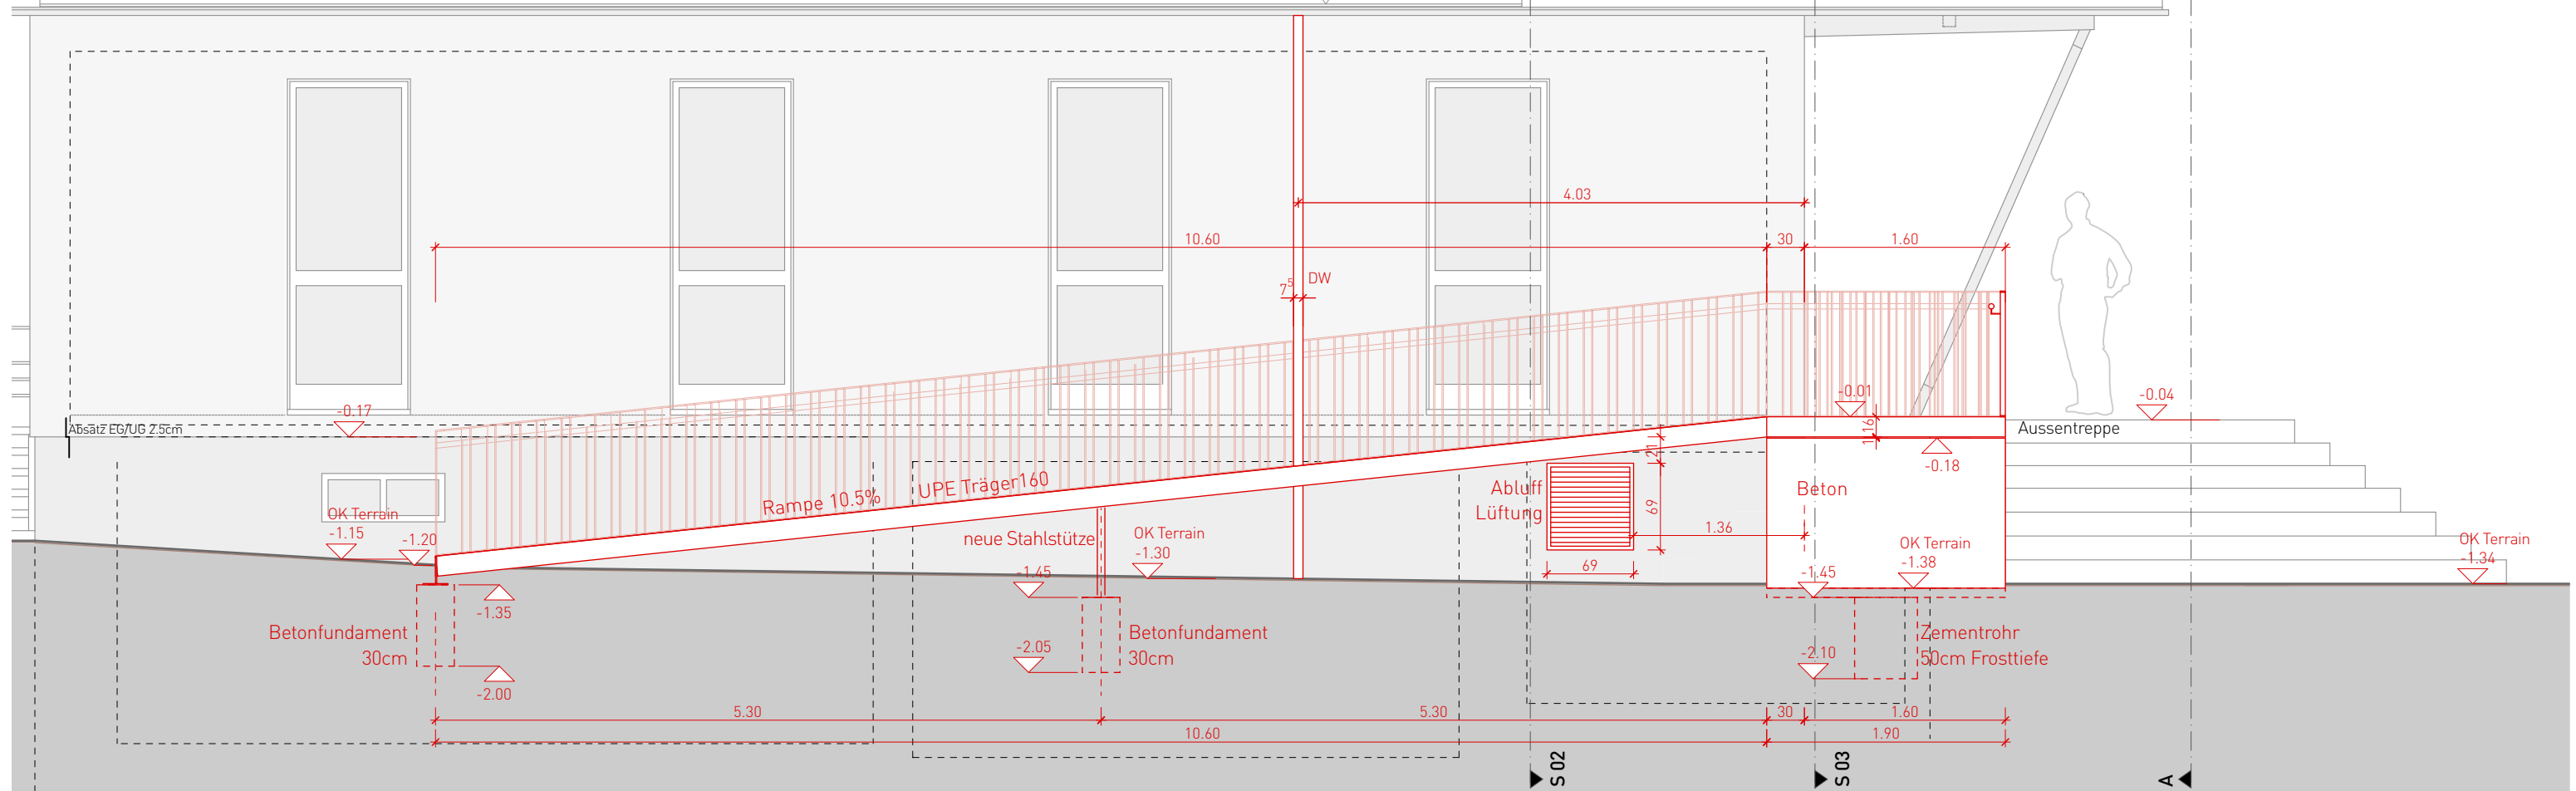

Ansicht B