BAUHERRSCHAFT:	Evangelisch-reformierte Kirchgemeinde Bauma-Sternenberg Resort Liegenschaften, Hörnlistrasse 7, 8494 Bauma
PROJEKT:	Neubau Rampe, Kirchgemeinde Bauma-Sternenberg

Längsschnitt S01.2

Ausführungsplannung

Gezeichnet	**sin**
Plangrösse	**DIN A3**
Massstab	**1:20**
Datum	**18.02.26**
Rev	**12.03.26**
Plan-Nr.	**SA20.1.2**

WERNER KELLER, ARCHITEKT . AUWISSTRASSE 9 . 8493 SALAN . M 079 409 70 88 . werner.keller.saland@bluewin.ch

0m 0.2m 1.0m
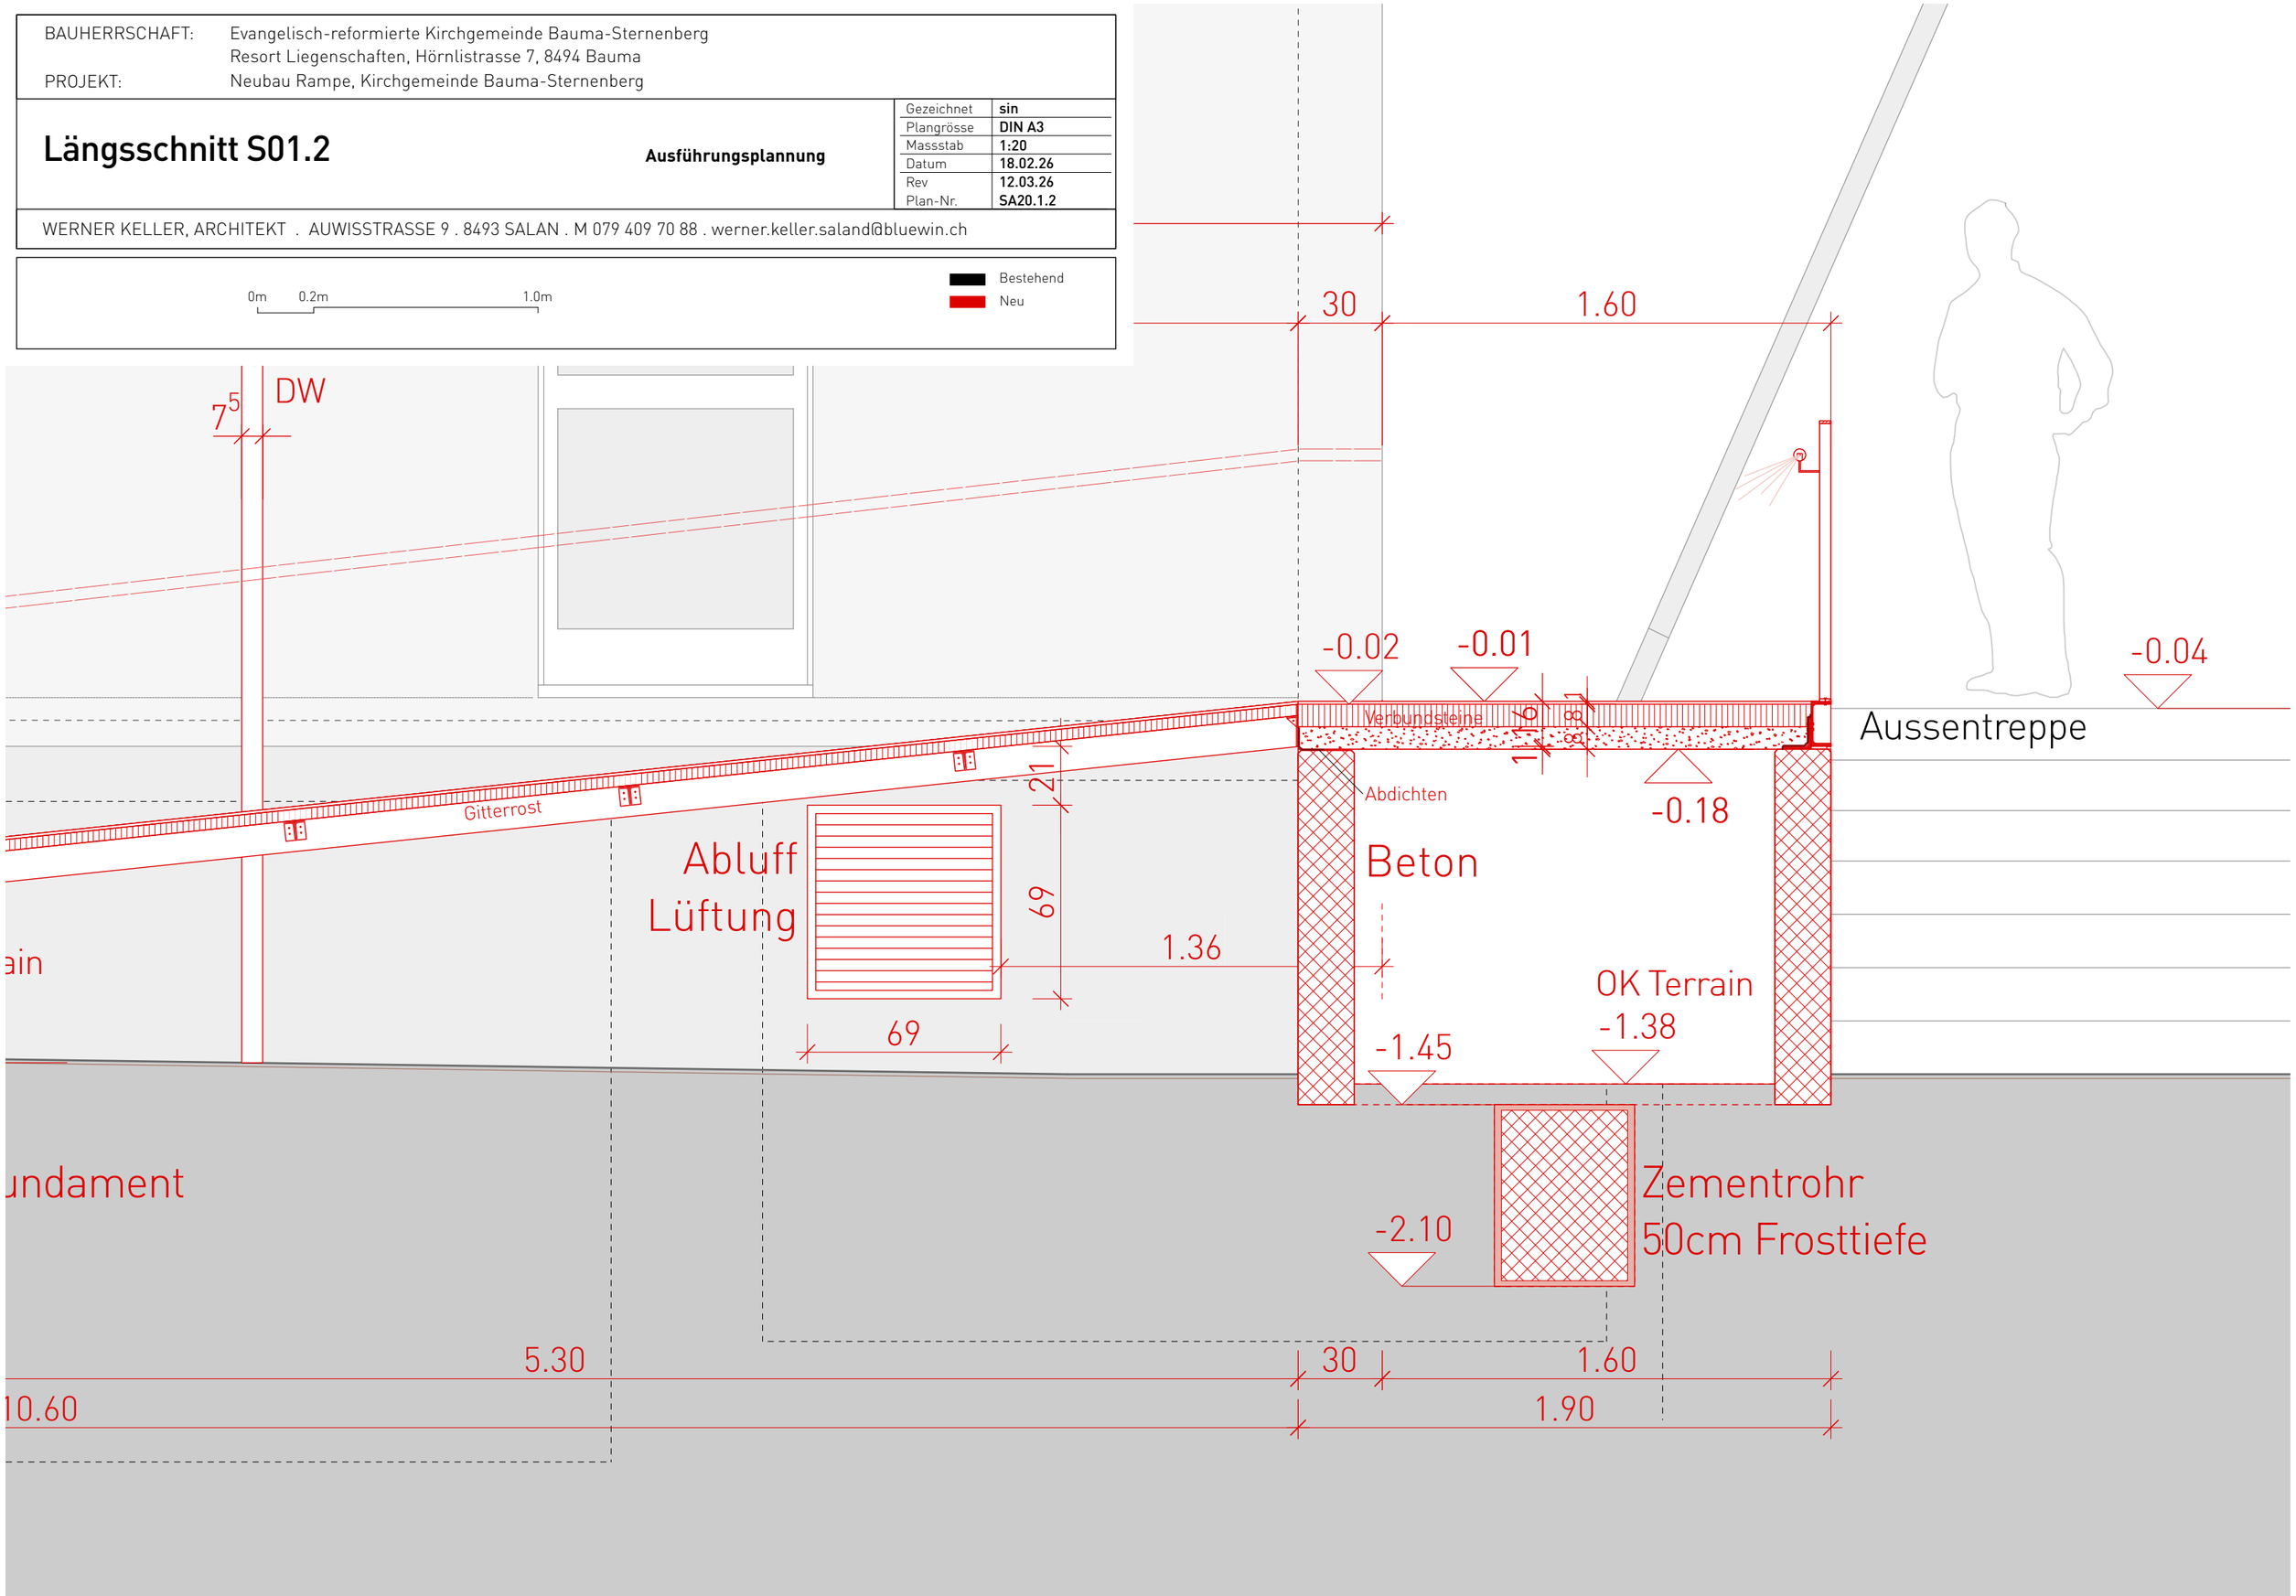
Bestehend
Neu